Rez de chaussée

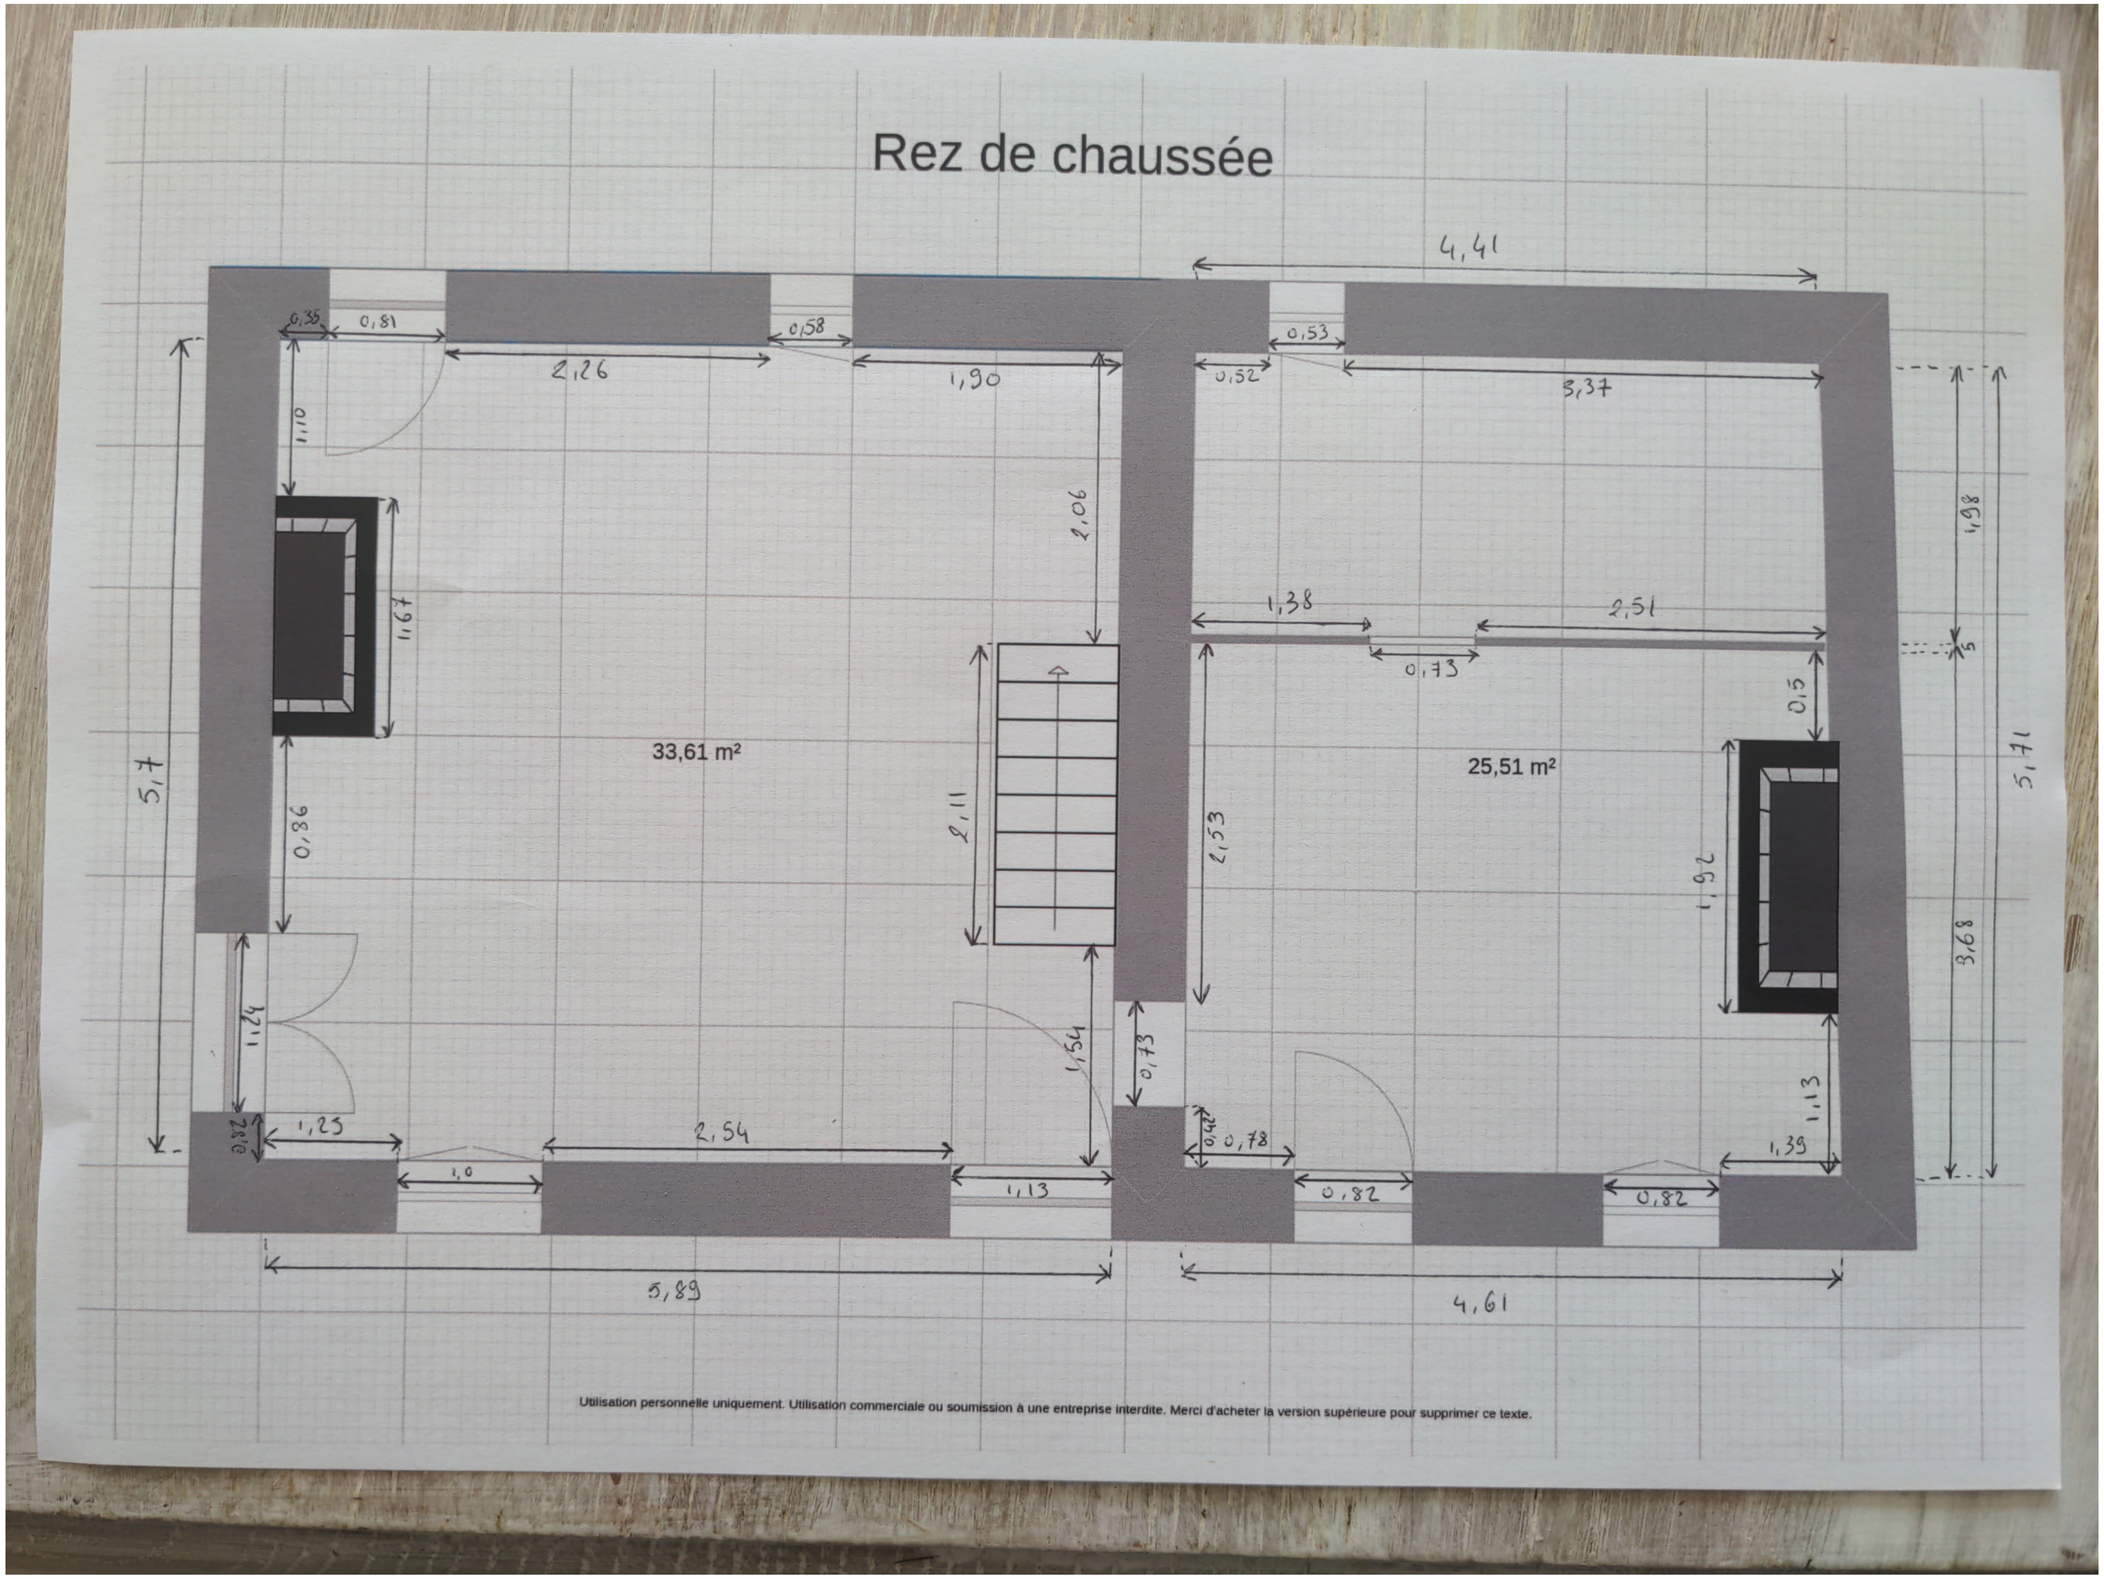

Utilisation personnelle uniquement. Utilisation commerciale ou soumission à une entreprise interdite. Merci d'acheter la version supérieure pour supprimer ce texte.

1er étage

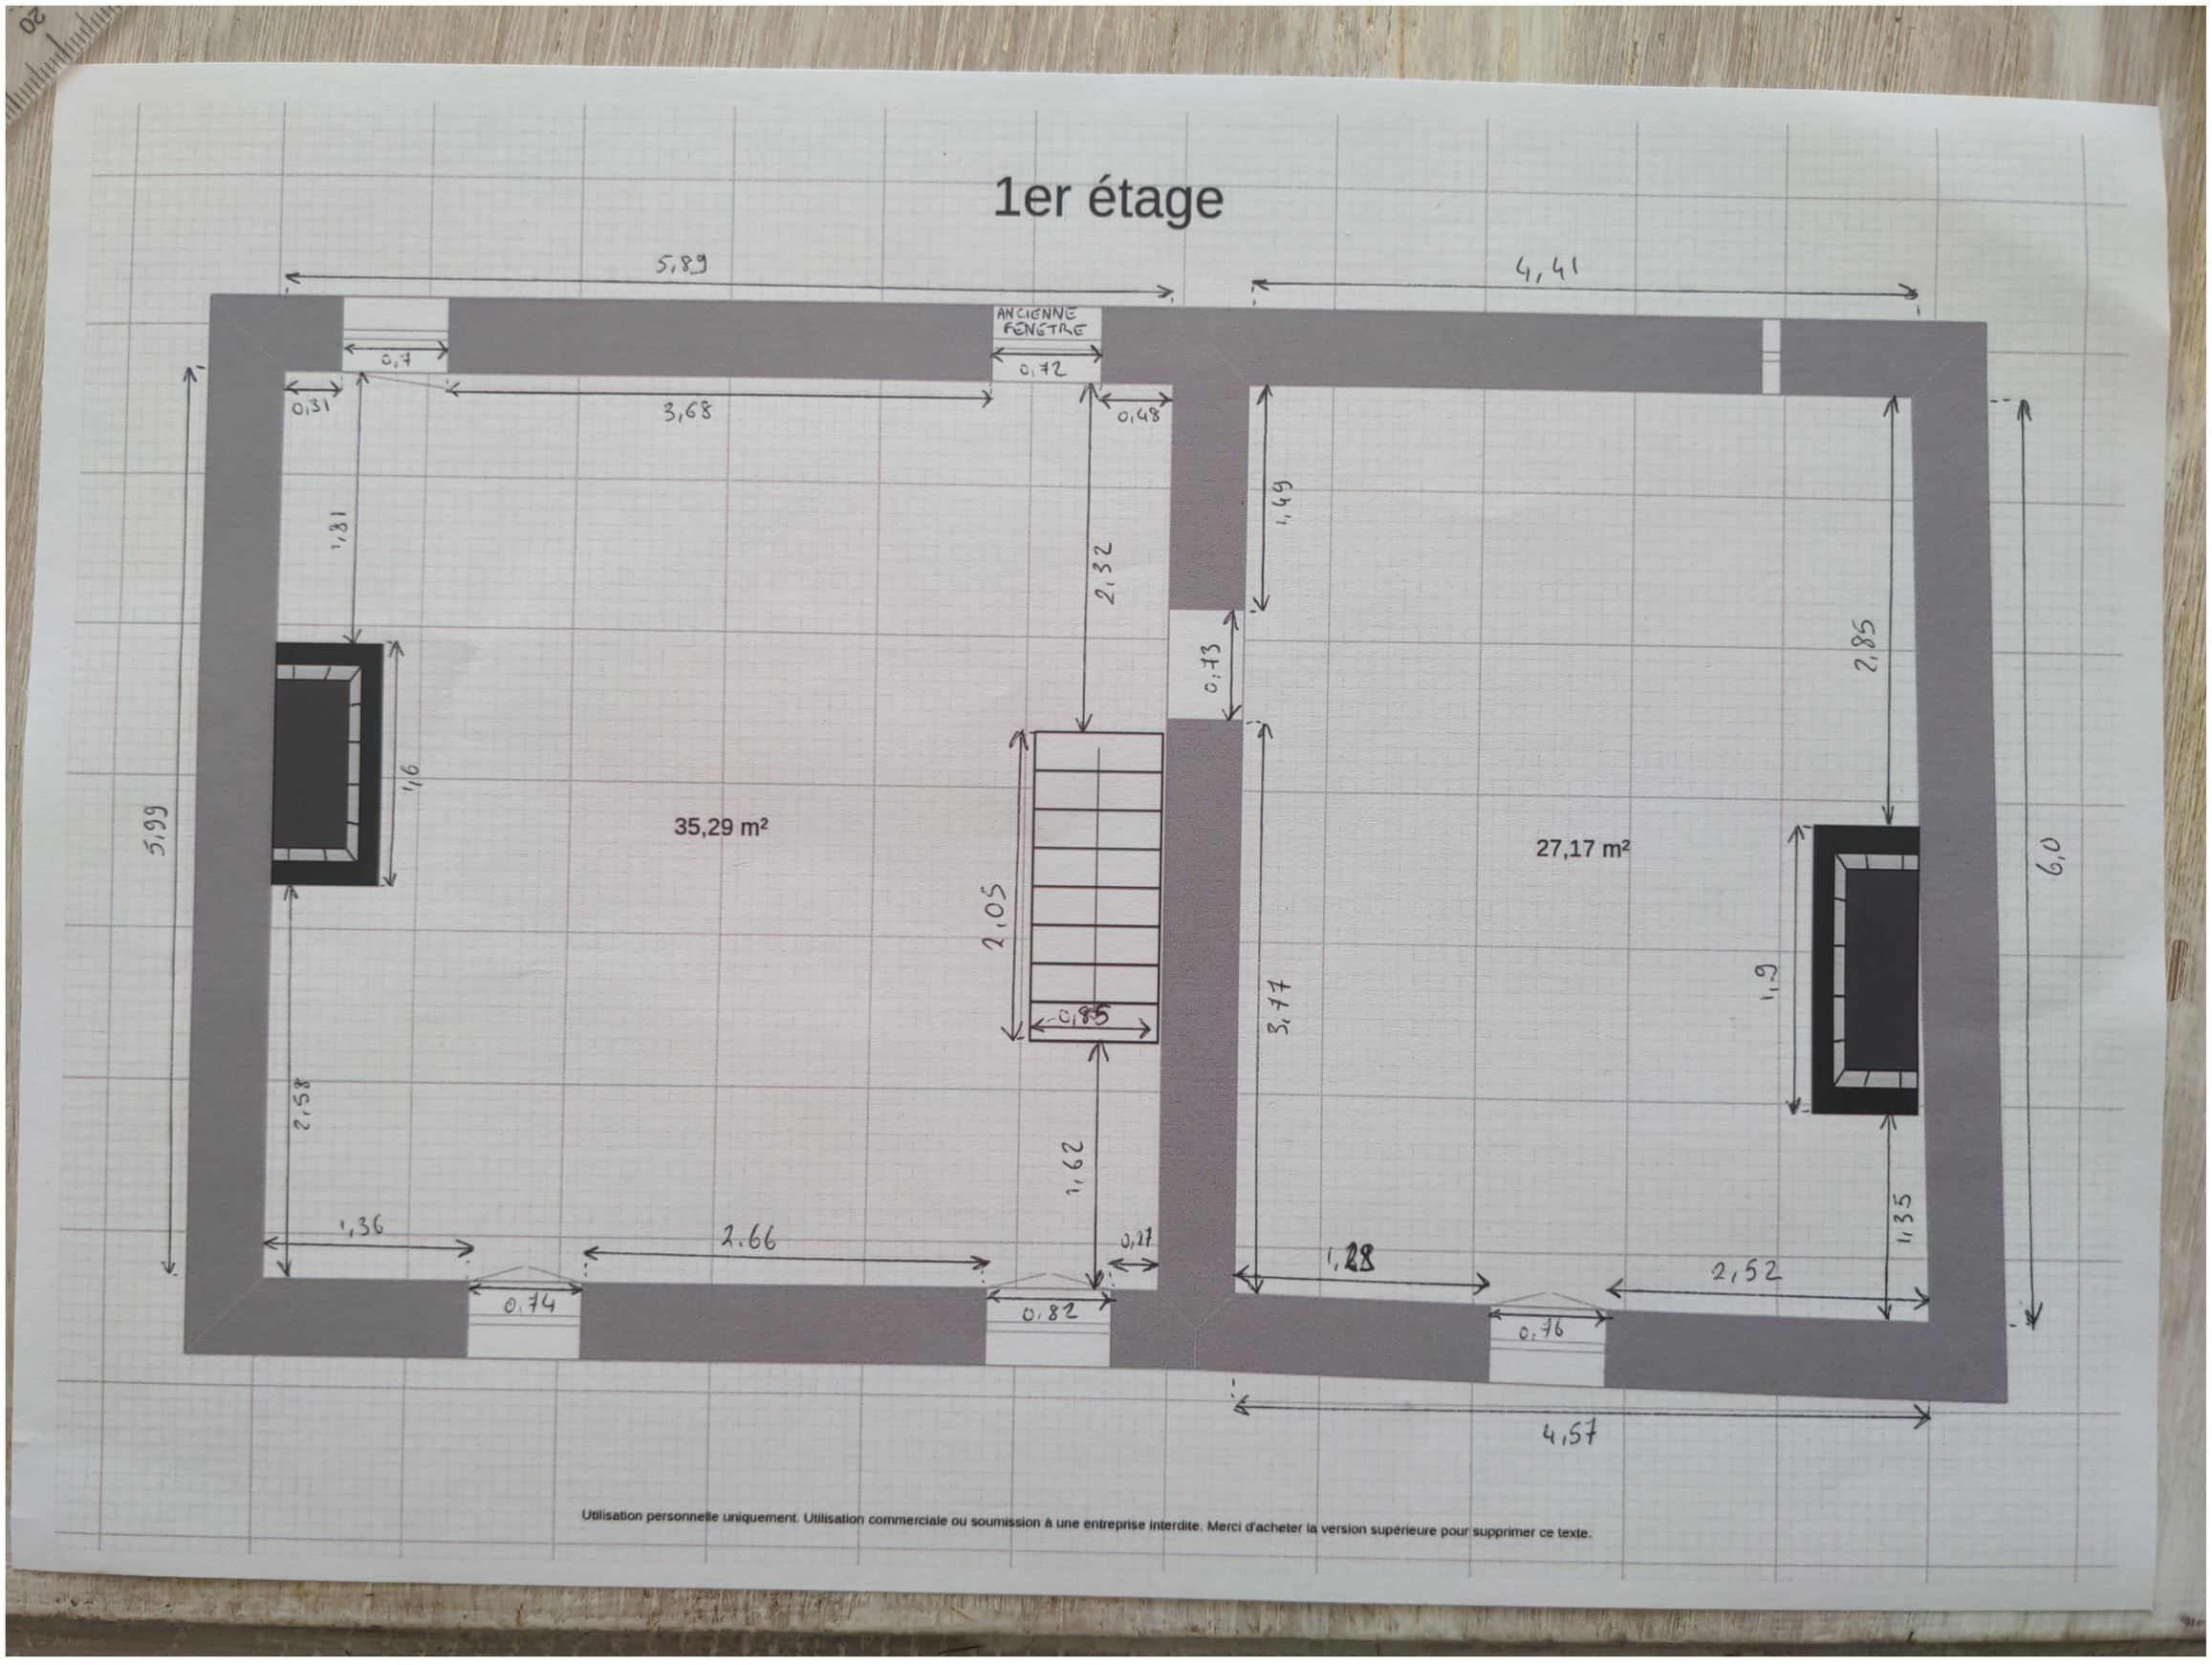

Utilisation personnelle uniquement. Utilisation commerciale ou soumission à une entreprise interdite. Merci d'acheter la version supérieure pour supprimer ce texte.