

Petite maison - RDC + Cellier

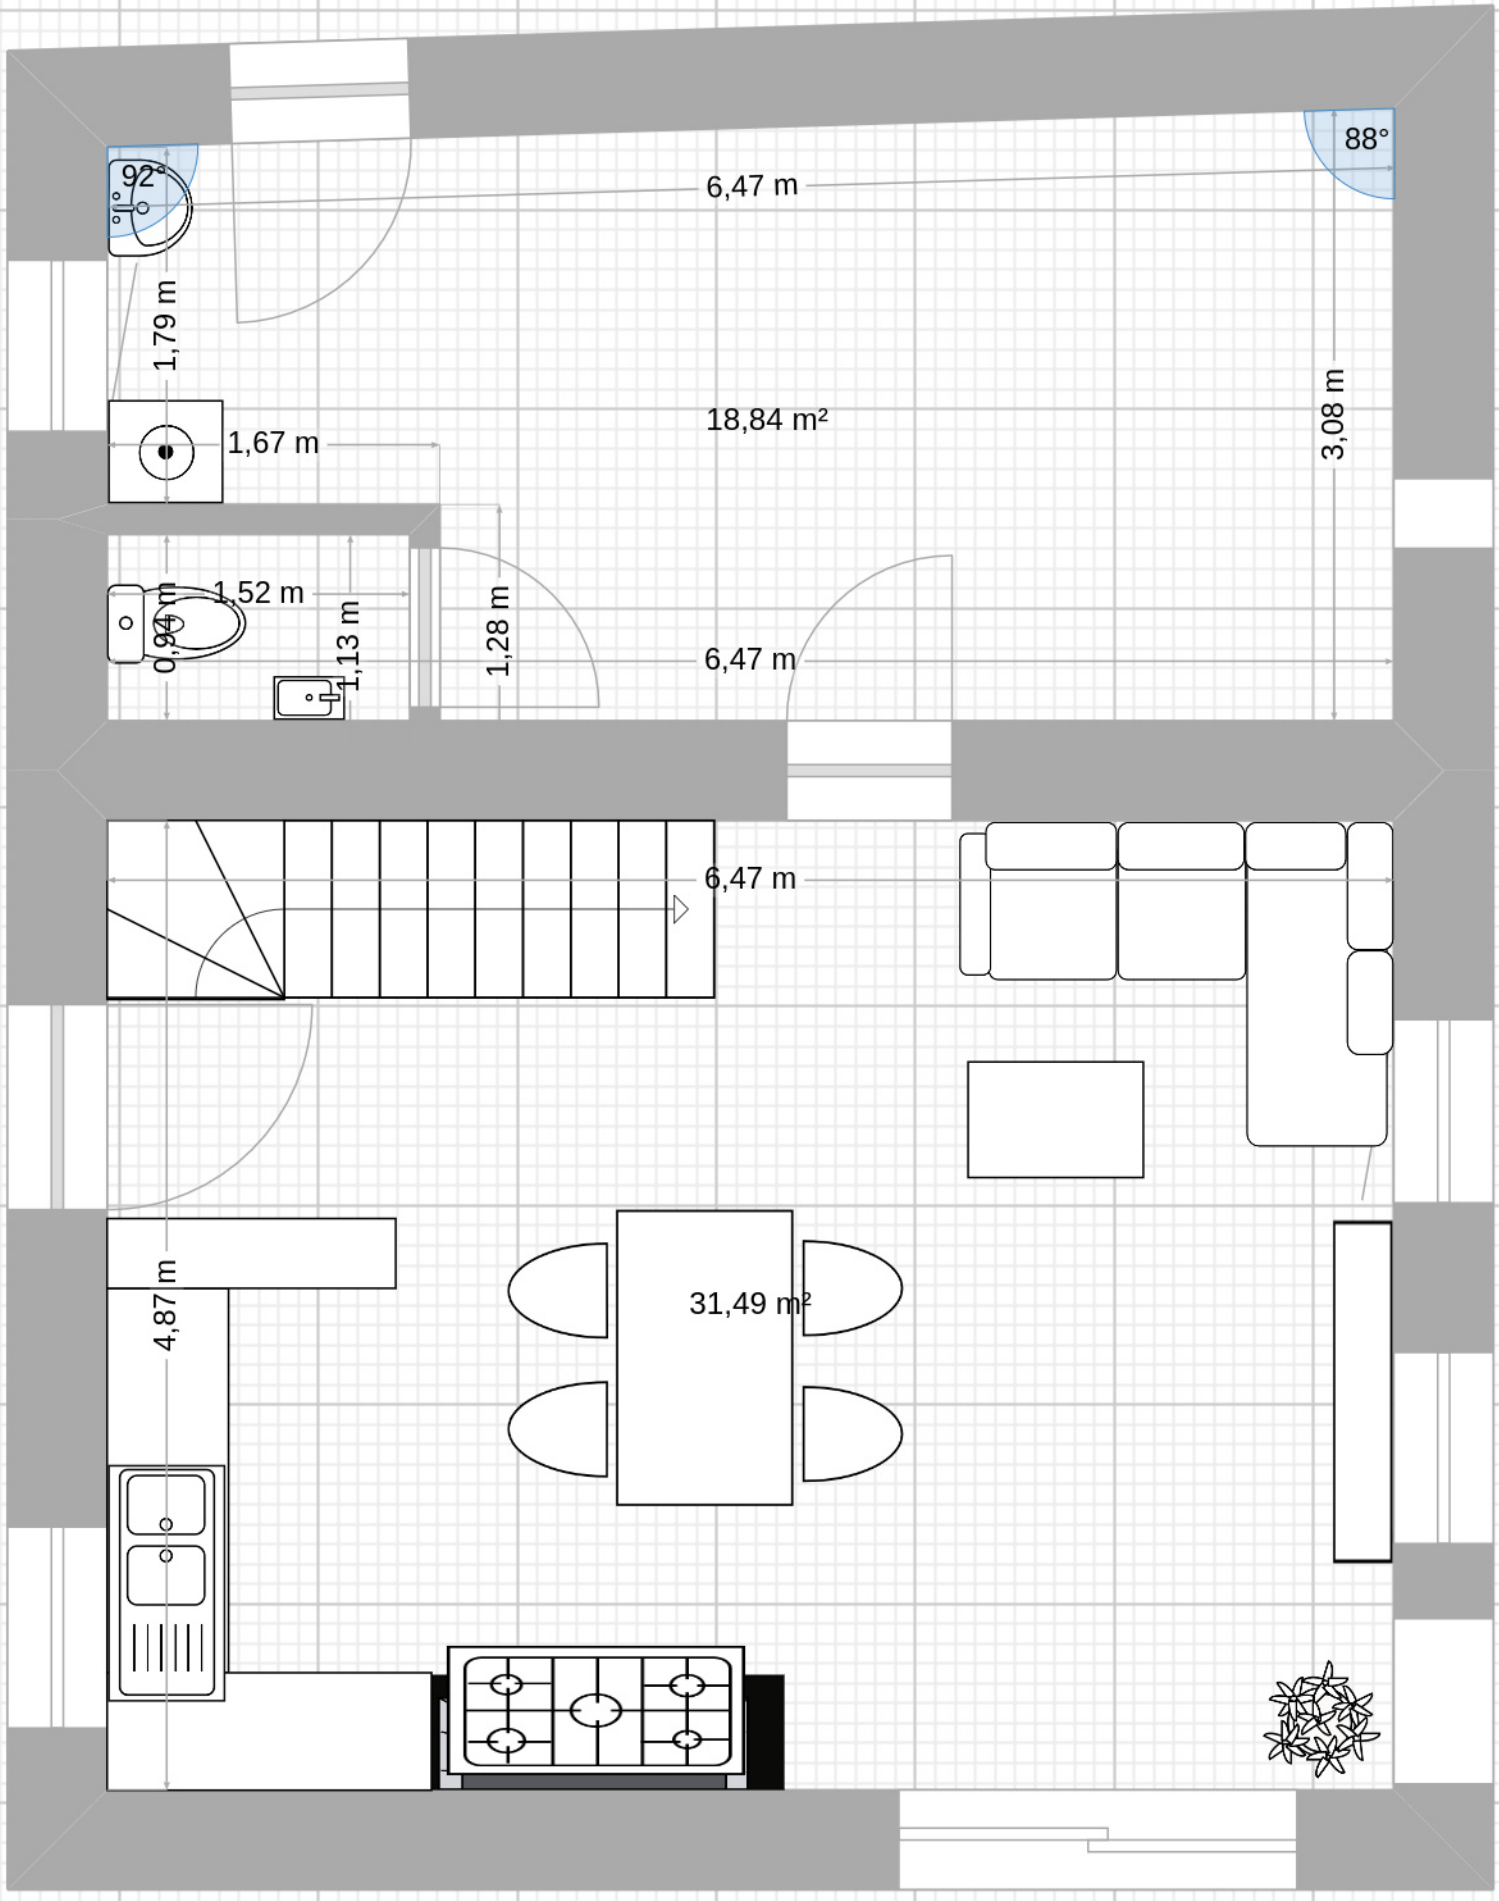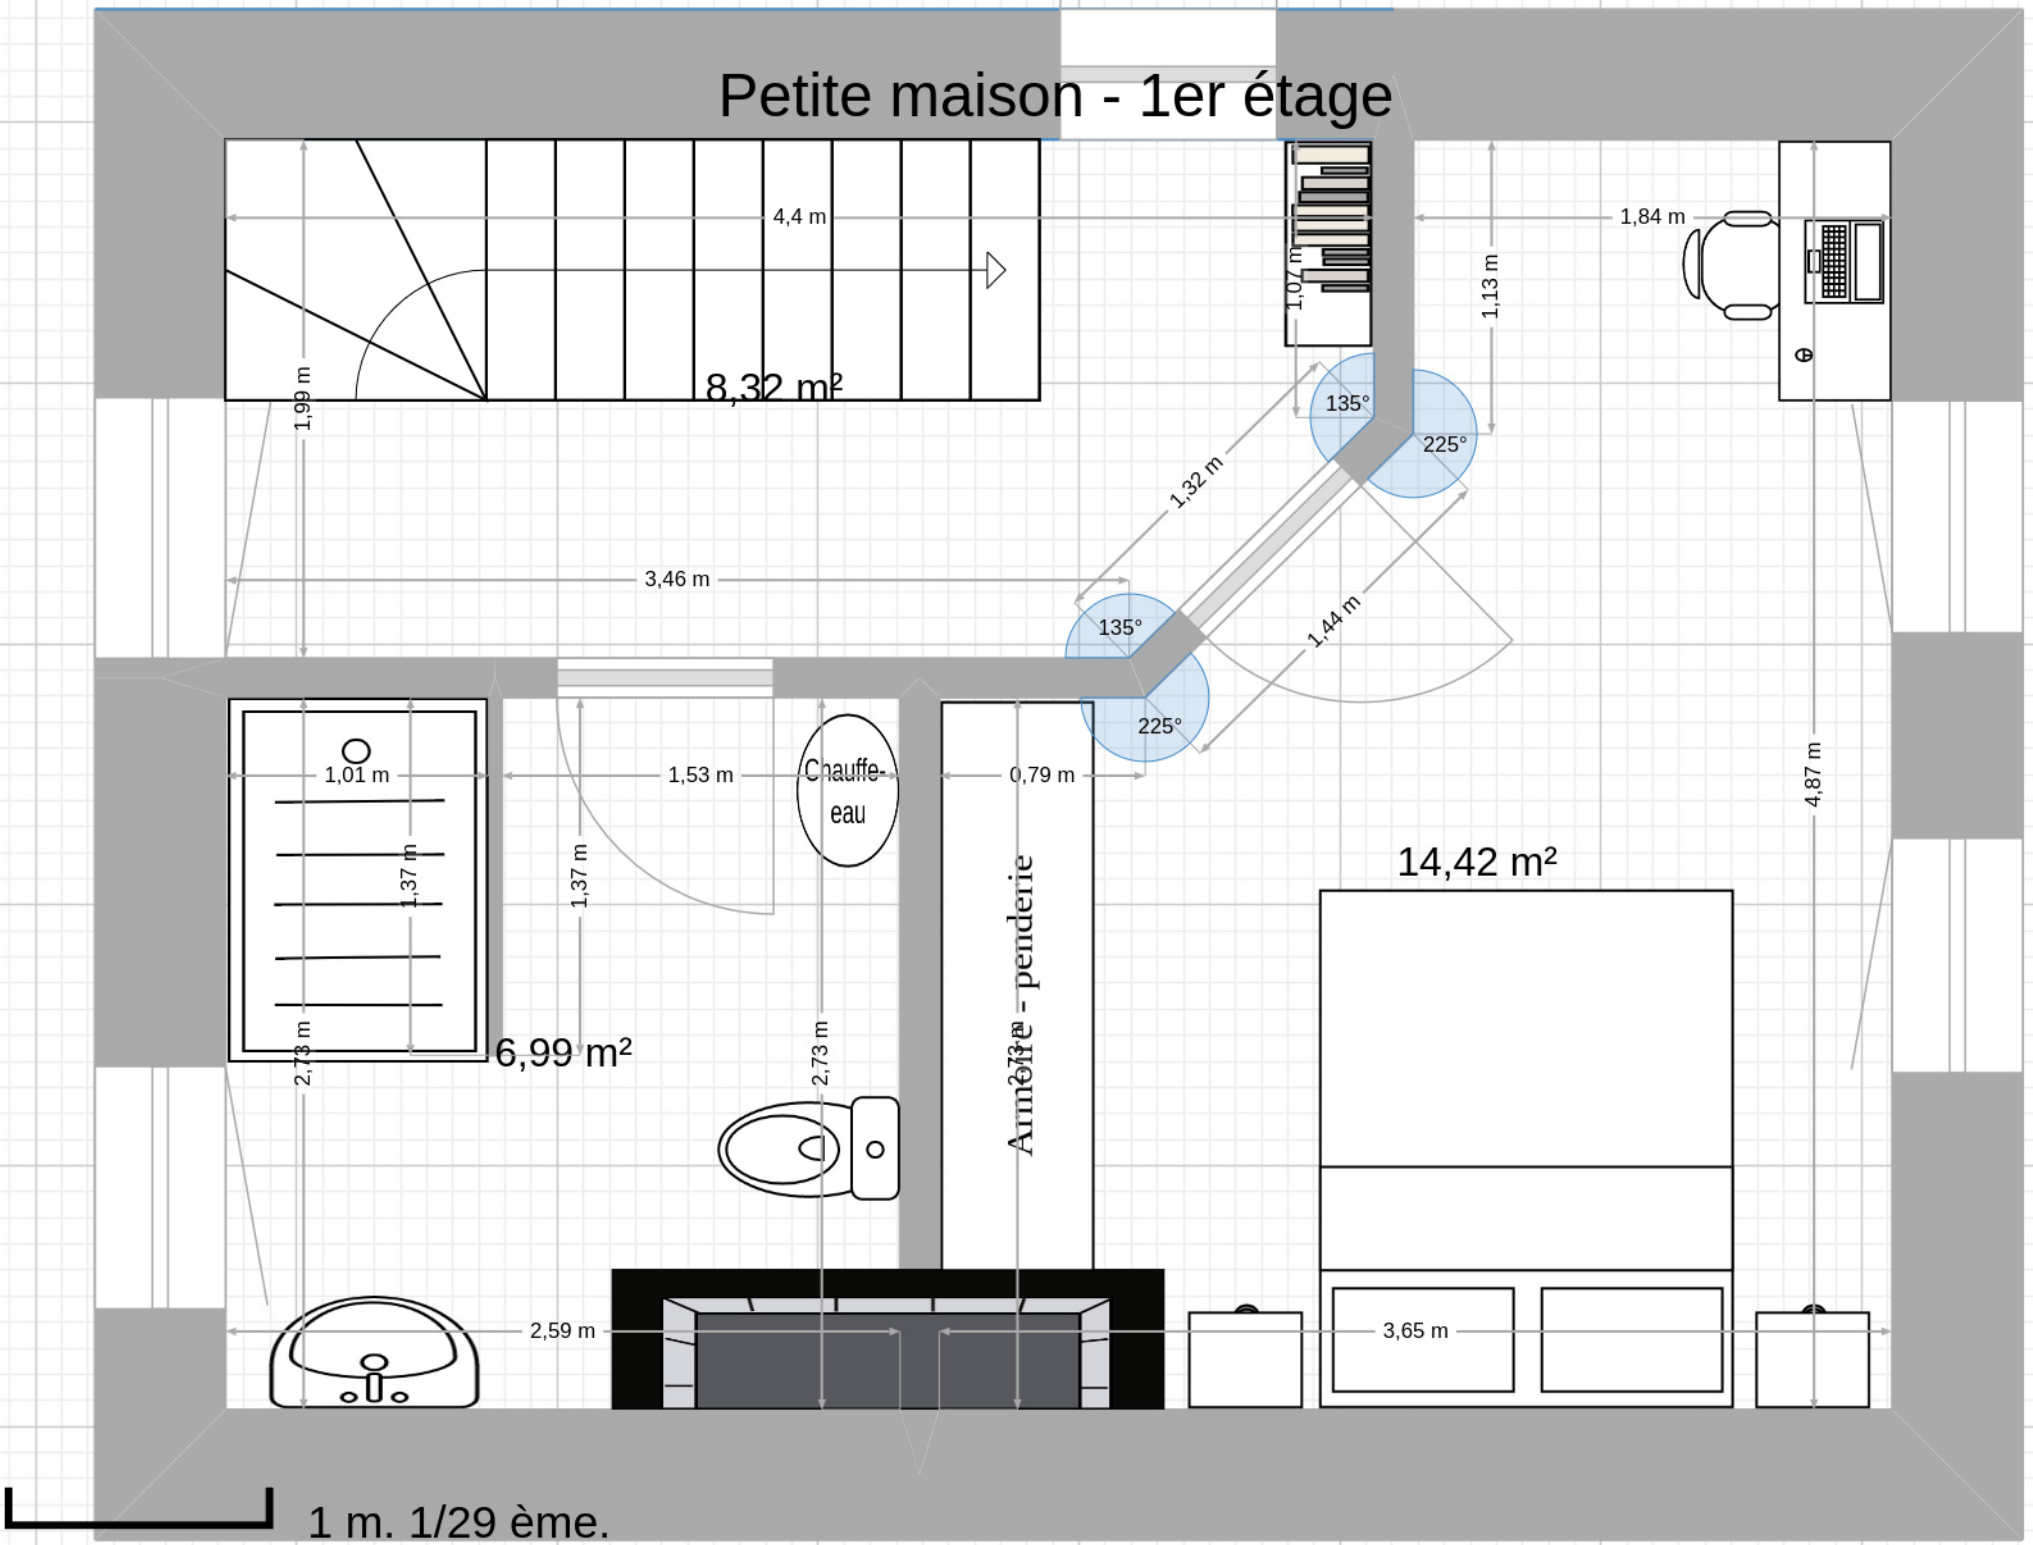


Petite maison - 1er étage
4,4 m
1,99 m
8,32 m²
1,07 m
1,13 m
1,84 m
135°
225°
1,32 m
3,46 m
135°
1,44 m
225°
1,01 m
1,53 m
Chauffe-eau
0,79 m
4,87 m
1,37 m
1,37 m
2,73 m
6,99 m²
2,73 m
Armoire - penderie
2,73 m
14,42 m²
2,59 m
3,65 m
1 m. 1/29 ème.